



PIANTA BAJA ESC 1:100

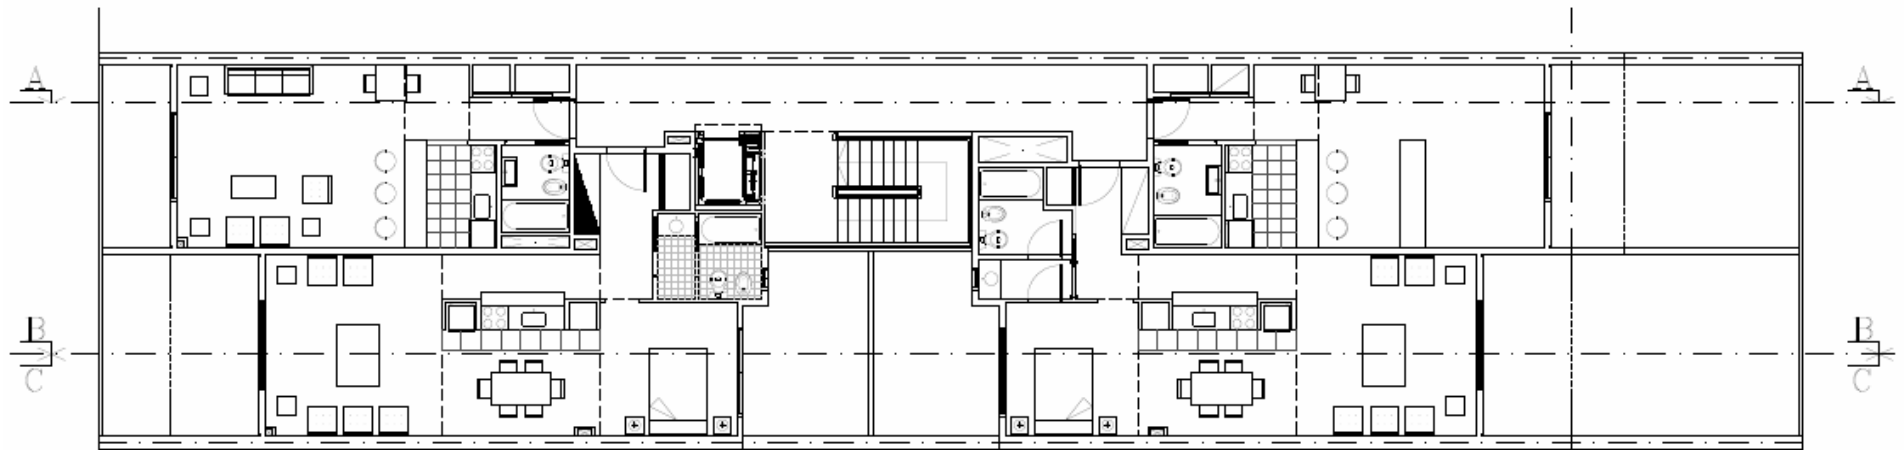

PIANTA 1ER PISO ESC 1:100

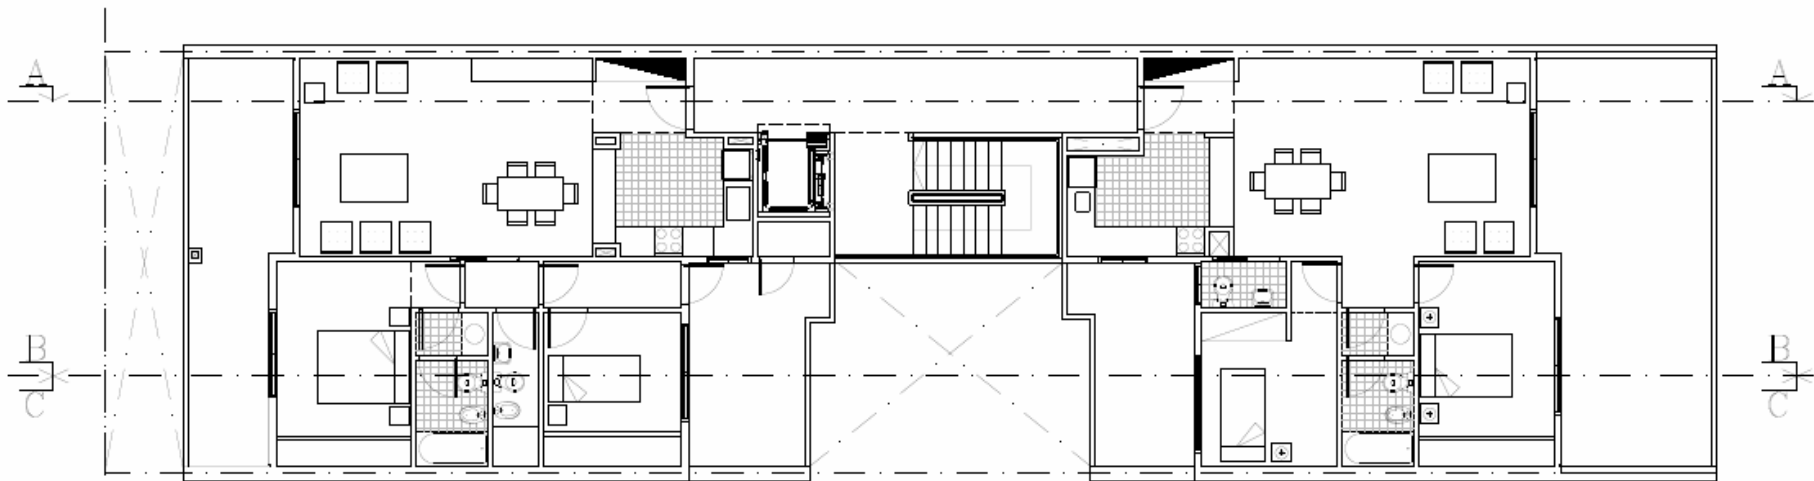

PLANTA 4TO PISO ESC 1:100